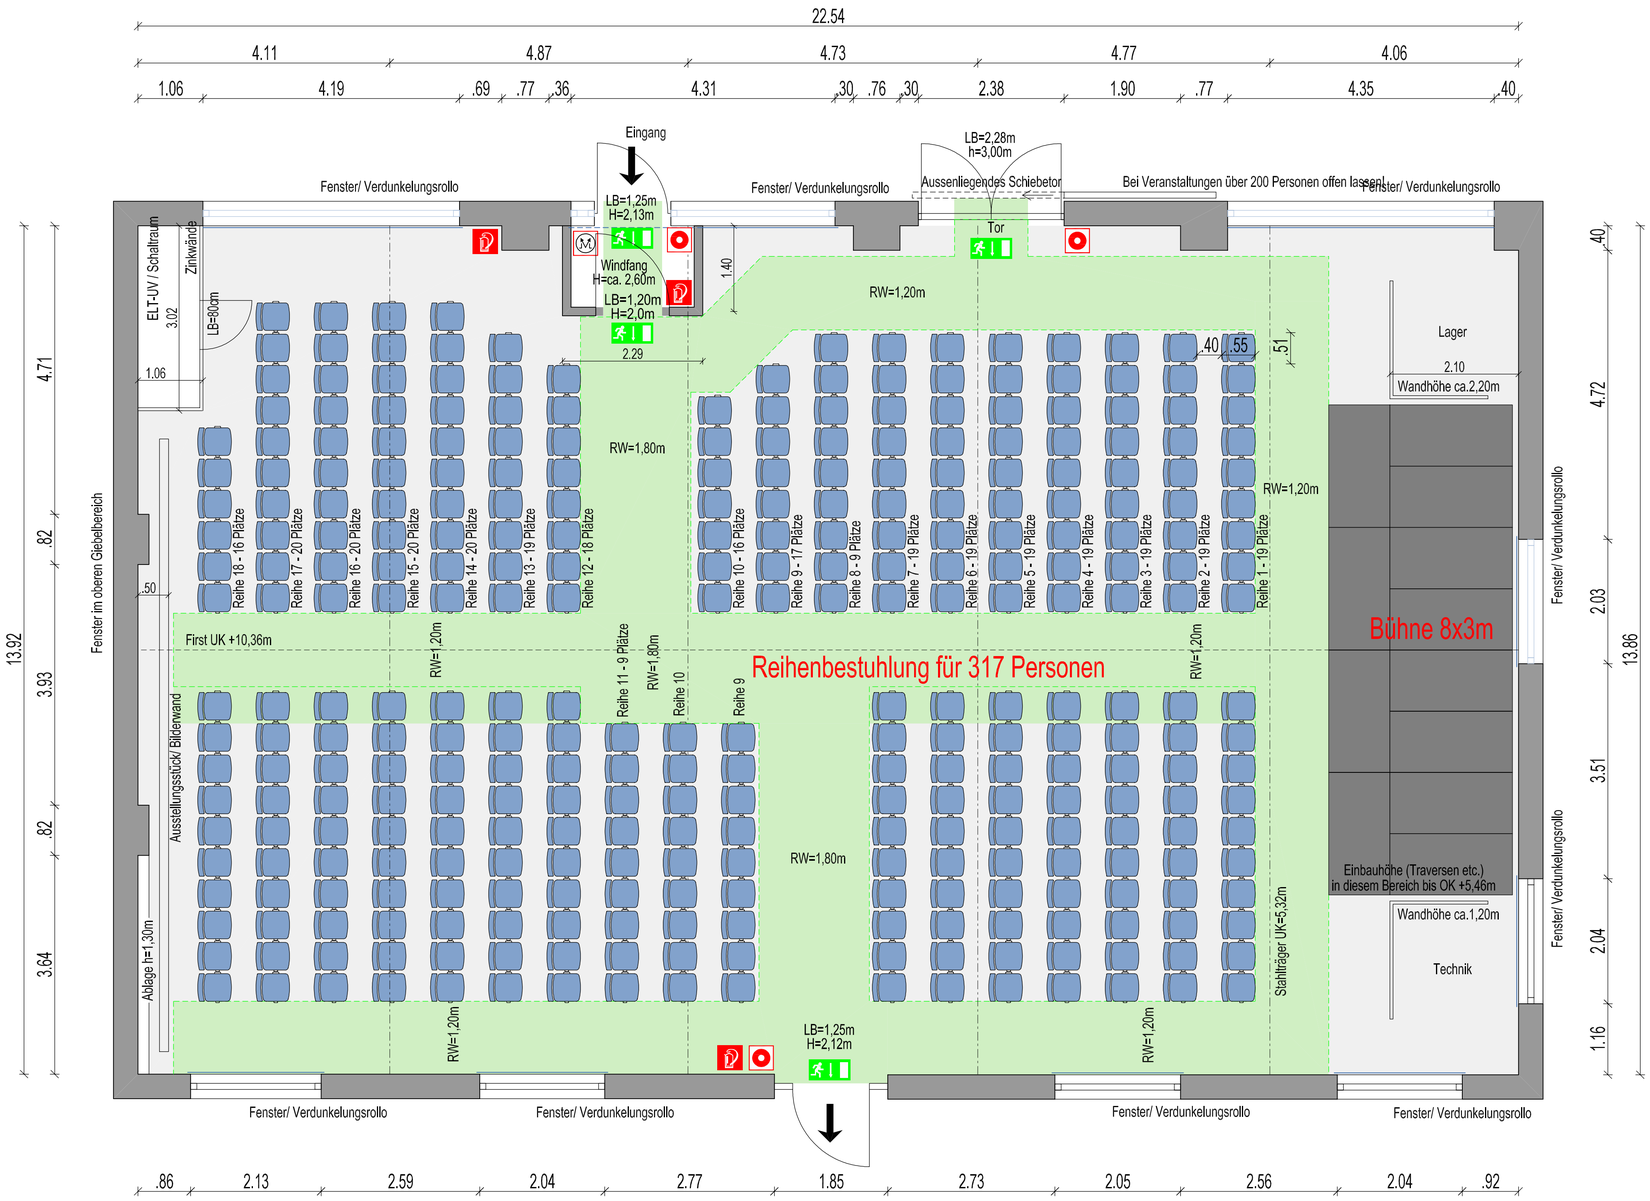


KESSELHAUS
nutzbare Publikumsfläche 304qm

Skalierung

1.00 1.00 1.00 1.00 1.00
5.00

Allgemeine Hinweise:
Die Zeichnung erfolgte auf Basis eines Aufmaßes vom 21.01.2011 (+20.11.2019).
Die genauen Grössen und Abstände der Wände und Türöffnungsmasze müssen im Zweifelsfall überprüft werden.
Fluchtwege und Notausgänge müssen mit den örtlichen Behörden abgestimmt werden.

Rettungswege unter Berücksichtigung von:
- Rettungsweglänge im Verhältnis zur Raumhöhe. bis 5,00m Höhe, max.30m vom Platz zum Ausgang
- Rettungswegbreite: 1,20m pro 200 Pers.
- lichte Durchgangsbreite zwischen Stühlen/ Tischen = mind. 40cm
- Sitzplatzblöcke mit max. 30 Stuhlreihen
- zwischen 2 Gängen höchstens 20 Stühle

# Bestuhlungsplan

"Reihenbestuhlung mit Bühne"

Besucherplätze maximal:
Sitzplätze: 317
Stehplätze: 0

317 Pers.

Piktogramme

- Notausgang
- Feuerlöscher
- Brandmelder (manuell)
- RWA Bedienung

.55 / 51

HK = Heizkörper
LS = Lautsprecher
L.B. = Lichte Breite
H = Höhe
RW = Rettungsweg

Frank Weiner
Technische Beratung
Brabus Allee 53 - 46240 Bottrop
Tel. 02041-989241
Fax. 02041-989242
ISDN-Daten 02041-989243
D2 0172-2800864
eMail post@frankweiner.de

LVR Industriemuseum
Landschaftsverband Rheinland
Kennedy-Ufer 2
50679 Köln

| | | |
|---|---|---|
| Projekt | Zinkfabrik Altenberg | |
| Ort | Hansastr.20, 46049 Oberhausen | |
| | Kesselhaus | |
| Maszstab | Art der Zeichnung | Zeichnungsnummer |
| 1:50 | Grundriss Kesselhaus | rlm-103-a |
| | | Plan 103a |
| | Reihenbestuhlung für 317Pers. | |

| Zeichnung | Datum | Gezeichnet | |
|---|---|---|---|
| 1.Ausfertigung | 14.04.11 | Weiner | |
| 1.Nachtrag | 22.11.19 | Weiner | Öffnungsbreite 2. Tür im Windfang angepasst, ebenso Bestuhlungsvarianten |
| 2.Nachtrag | | | |
| 3.Nachtrag | | | |