



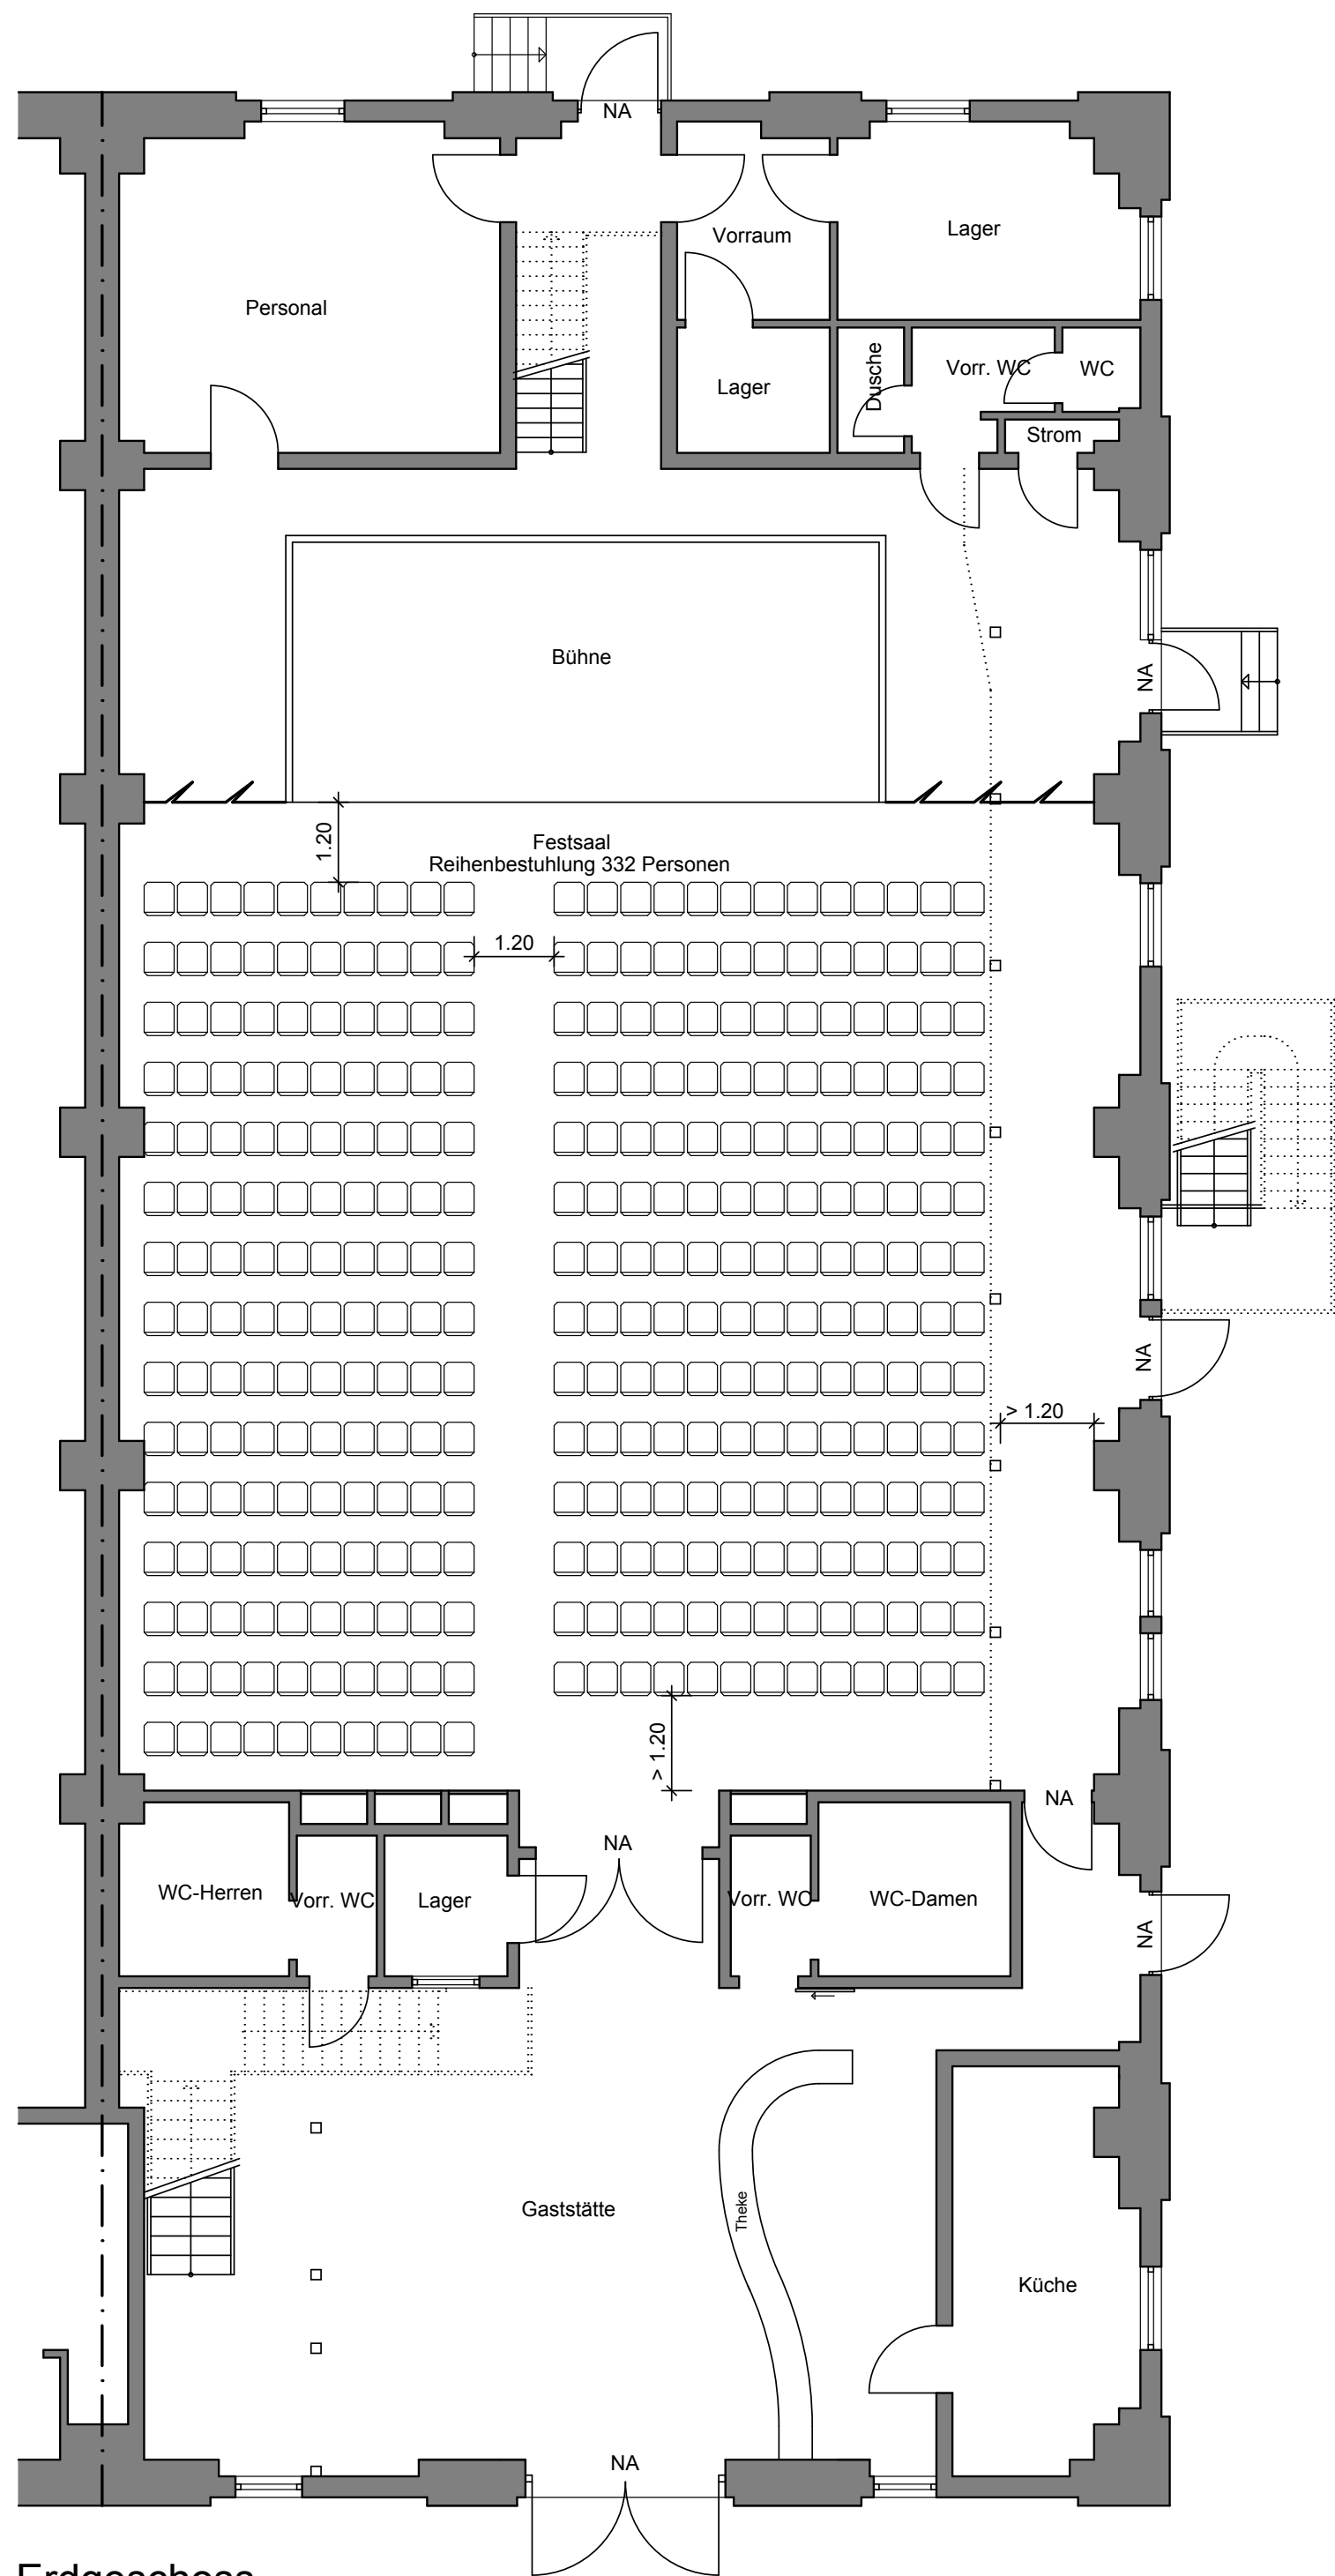

Erdgeschoss

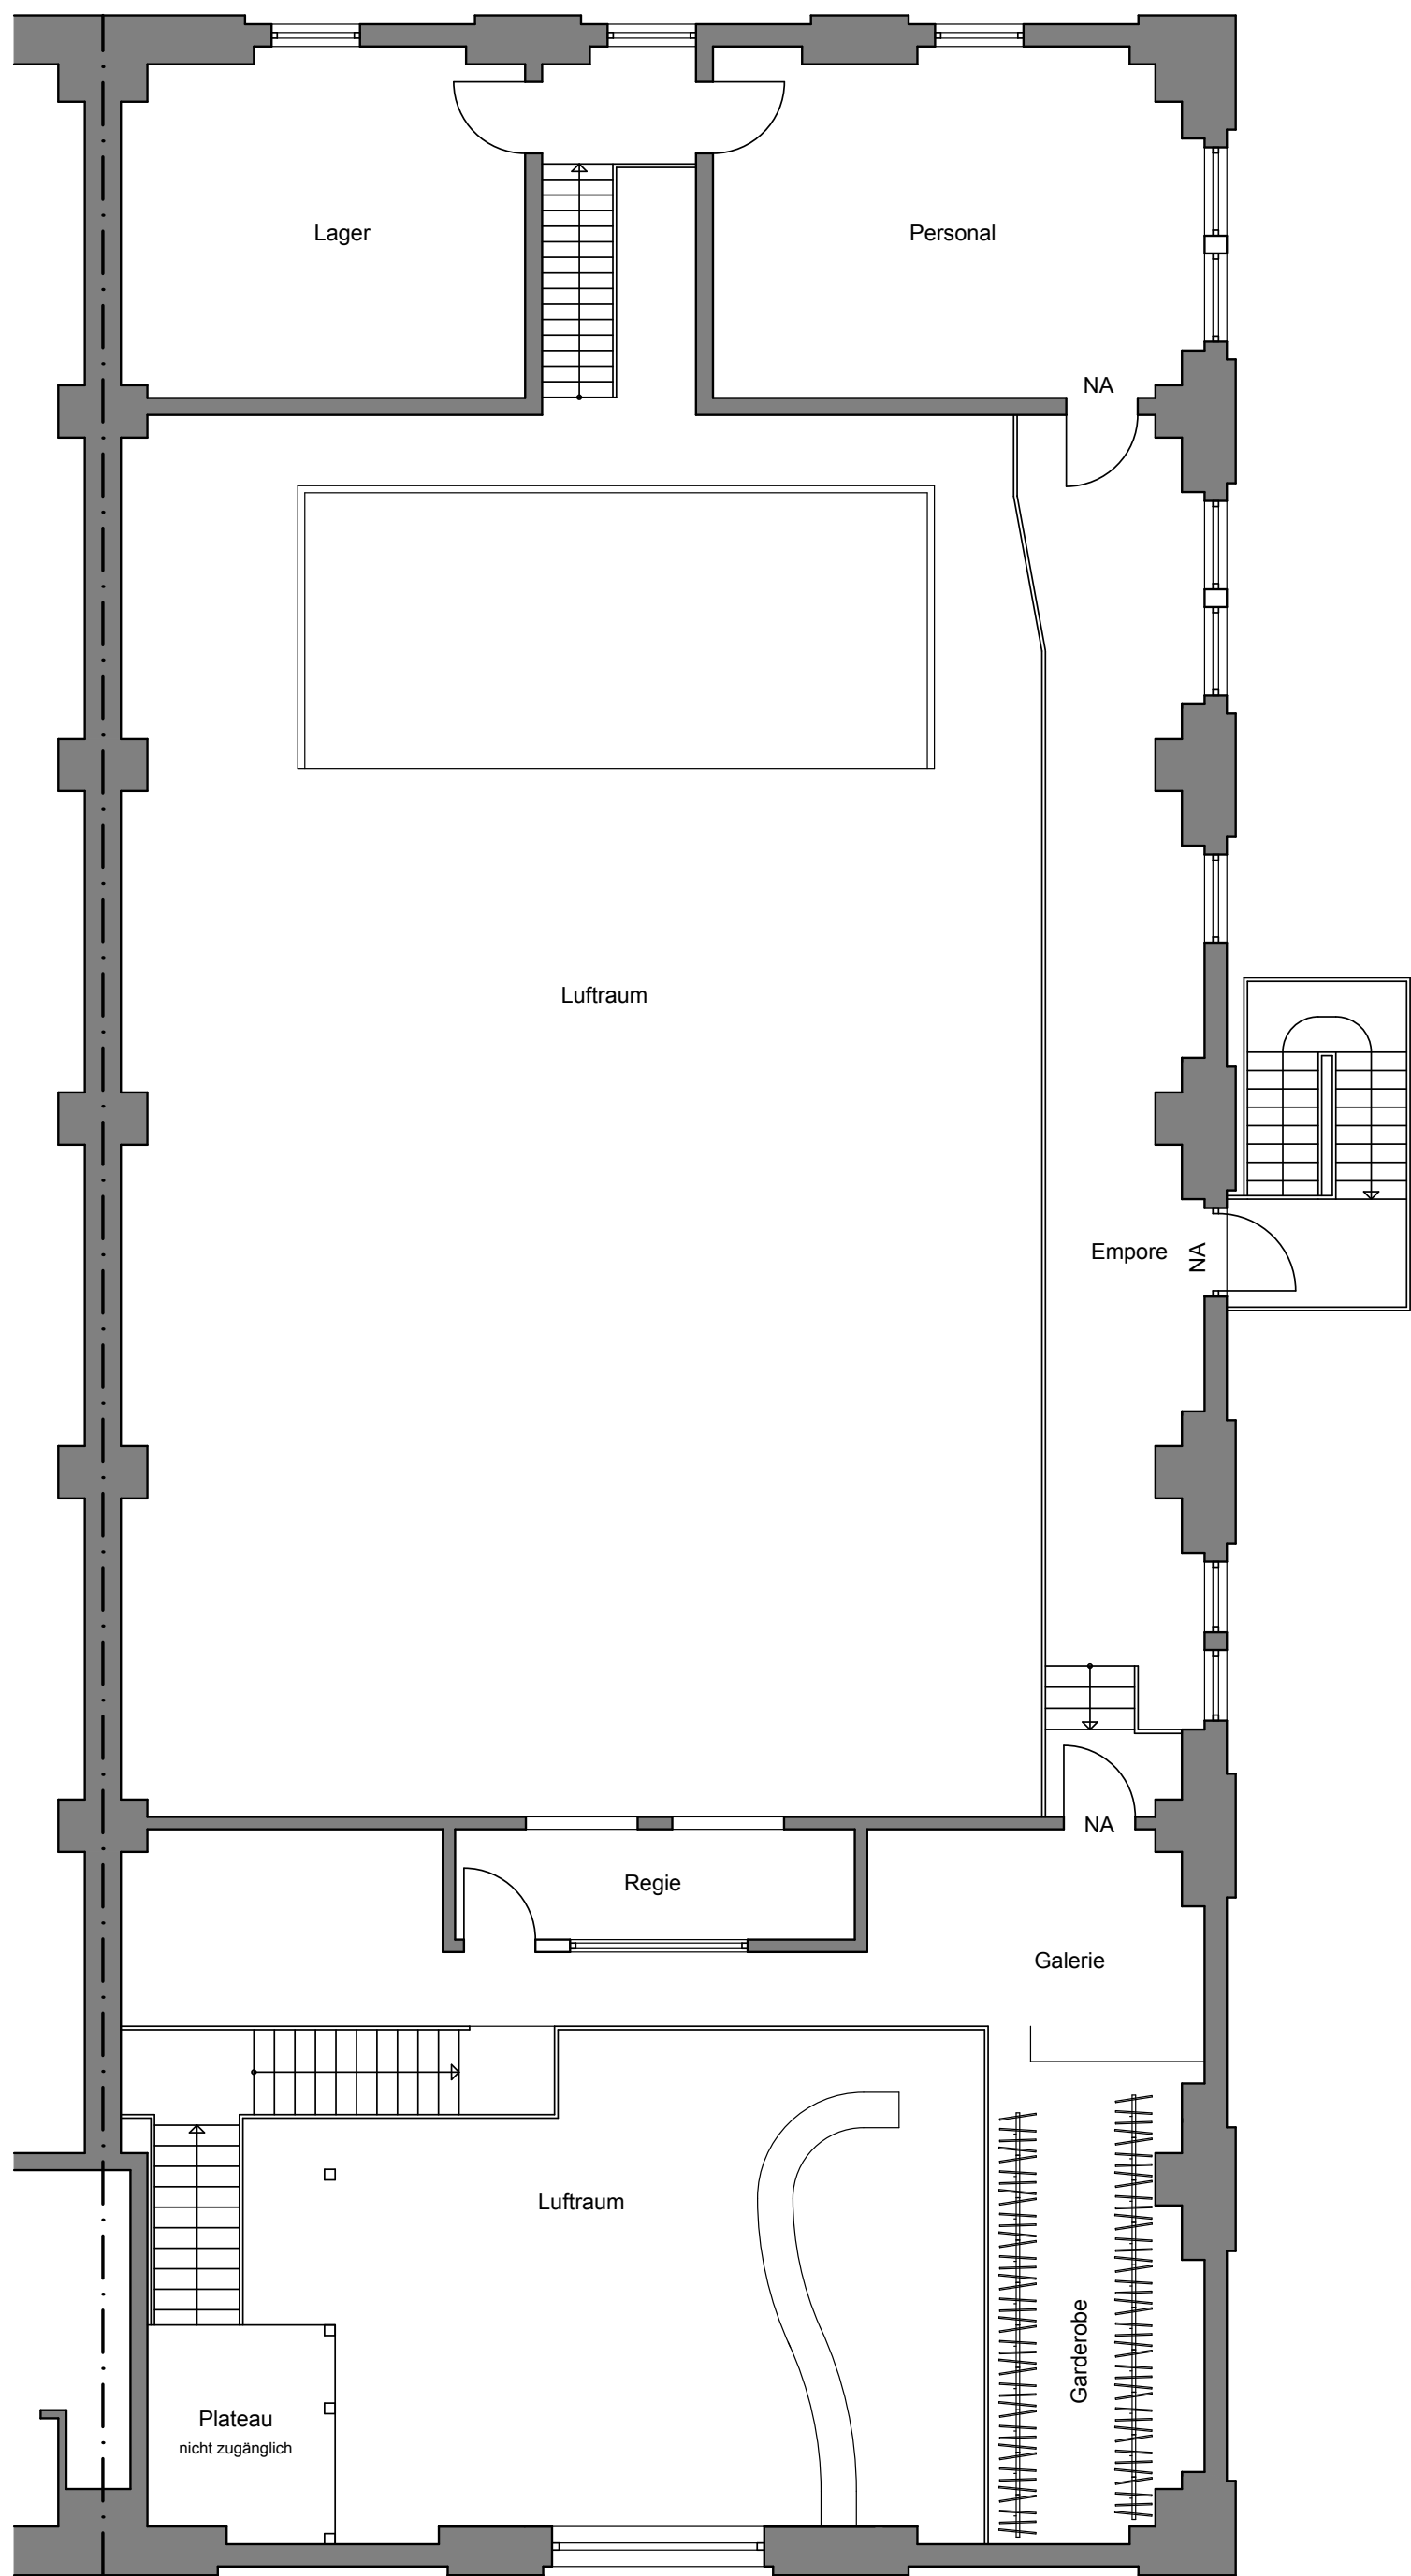

Obergeschoss

Resonanzwerk
Annemarie-Renger-Weg 5
46047 Oberhausen

Bestuhlungsplan
Reihenbestuhlung

Festsaal (gemäß Plan)	=	332 Sitzplätze
Empore	=	40.71 m² = 80 Stehplätze
Galerie	=	31.00 m² = 31 Sitzplätze
Foyer	=	47.85 m² = 94 Stehplätze
Sitzplätze 2 / m²		
Sitzplätze 1 / m²		Gesamt = 537

alle maße sind eigenverantwortlich auf der Baustelle zu prüfen
unstimmigkeiten mit der örtlichkeit sind mit der bauleitung zu klären

index	datum	art der änderung	name

ingenieurbüro neubert



- statik
- planung
- beratung

lautenthaler straße 1
38723 seesen
tel 05381 - 690930
info@bauing-neubert.de

königshardter str. 90
46145 oberhausen
tel 0208 - 866227

bauherr Enbia UG 8haftungsbeschränkt) Annemarie-Renger-Weg 5 46047 Oberhausen	bauvorhaben Mehrzweckhalle Resonanzwerk Annemarie-Renger-Weg 5 46047 Oberhausen
--	--

bauteil Bestuhlungsplan 13	größe 84.1 x 45.0	datum 14.10.2018	planbezeichnung BS 13
	maßstab 1 : 100	gezeichnet hecker	
		auftrag-nr	